Département du VAUCLUSE

COMMUNE DE SARRIANS

Prés-de-Foussas - Section BH

Projet " Coeur de ville "

CITADIS
6 Passage de l'Oratoire
84 000 AVIGNON
Tél : 04 90 27 57 00
Fax : 04 90 85 90 72
citadis@citadis.fr

PLAN DE VENTE PROVISOIRE DU LOT 17

Lot	Cadastre	Superficie
17	Section BH n°---	209 m²

LEGENDE REGLES D'URBANISME

- Construction en limite imposé
- Clôture à réaliser par CITADIS
- Prescriptions hydrauliques à respecter
- Orientation de faîtage imposé
- Entrée privative non close
- Muret technique
- Raccordement aux réseaux :
  - électricité
  - eau potable
  - téléphone
  - eaux usées

LEGENDE BORNAGE ET TOPOGRAPHIE

- Périmètre du projet
- BH 001 — Limite de parcelle cadastrale et numéro

OBSERVATION : ce plan PROJET a été établi à partir des fichiers fournis par CITADIS le 02/07/2019 à savoir :
- H170A-PRO-Xref-Archi-B1, établi par l'architecte J. SIAME
- H170A-PRO-VP-GEN-A2-20190429, établi par le BE SITETUDES
- H170A-PRO-RXPRO-A1-20190410, établi par le BE SITETUDES

ECHELLE 1 : 200

Dressé le 12 Février 2020 Dossier n° 25106
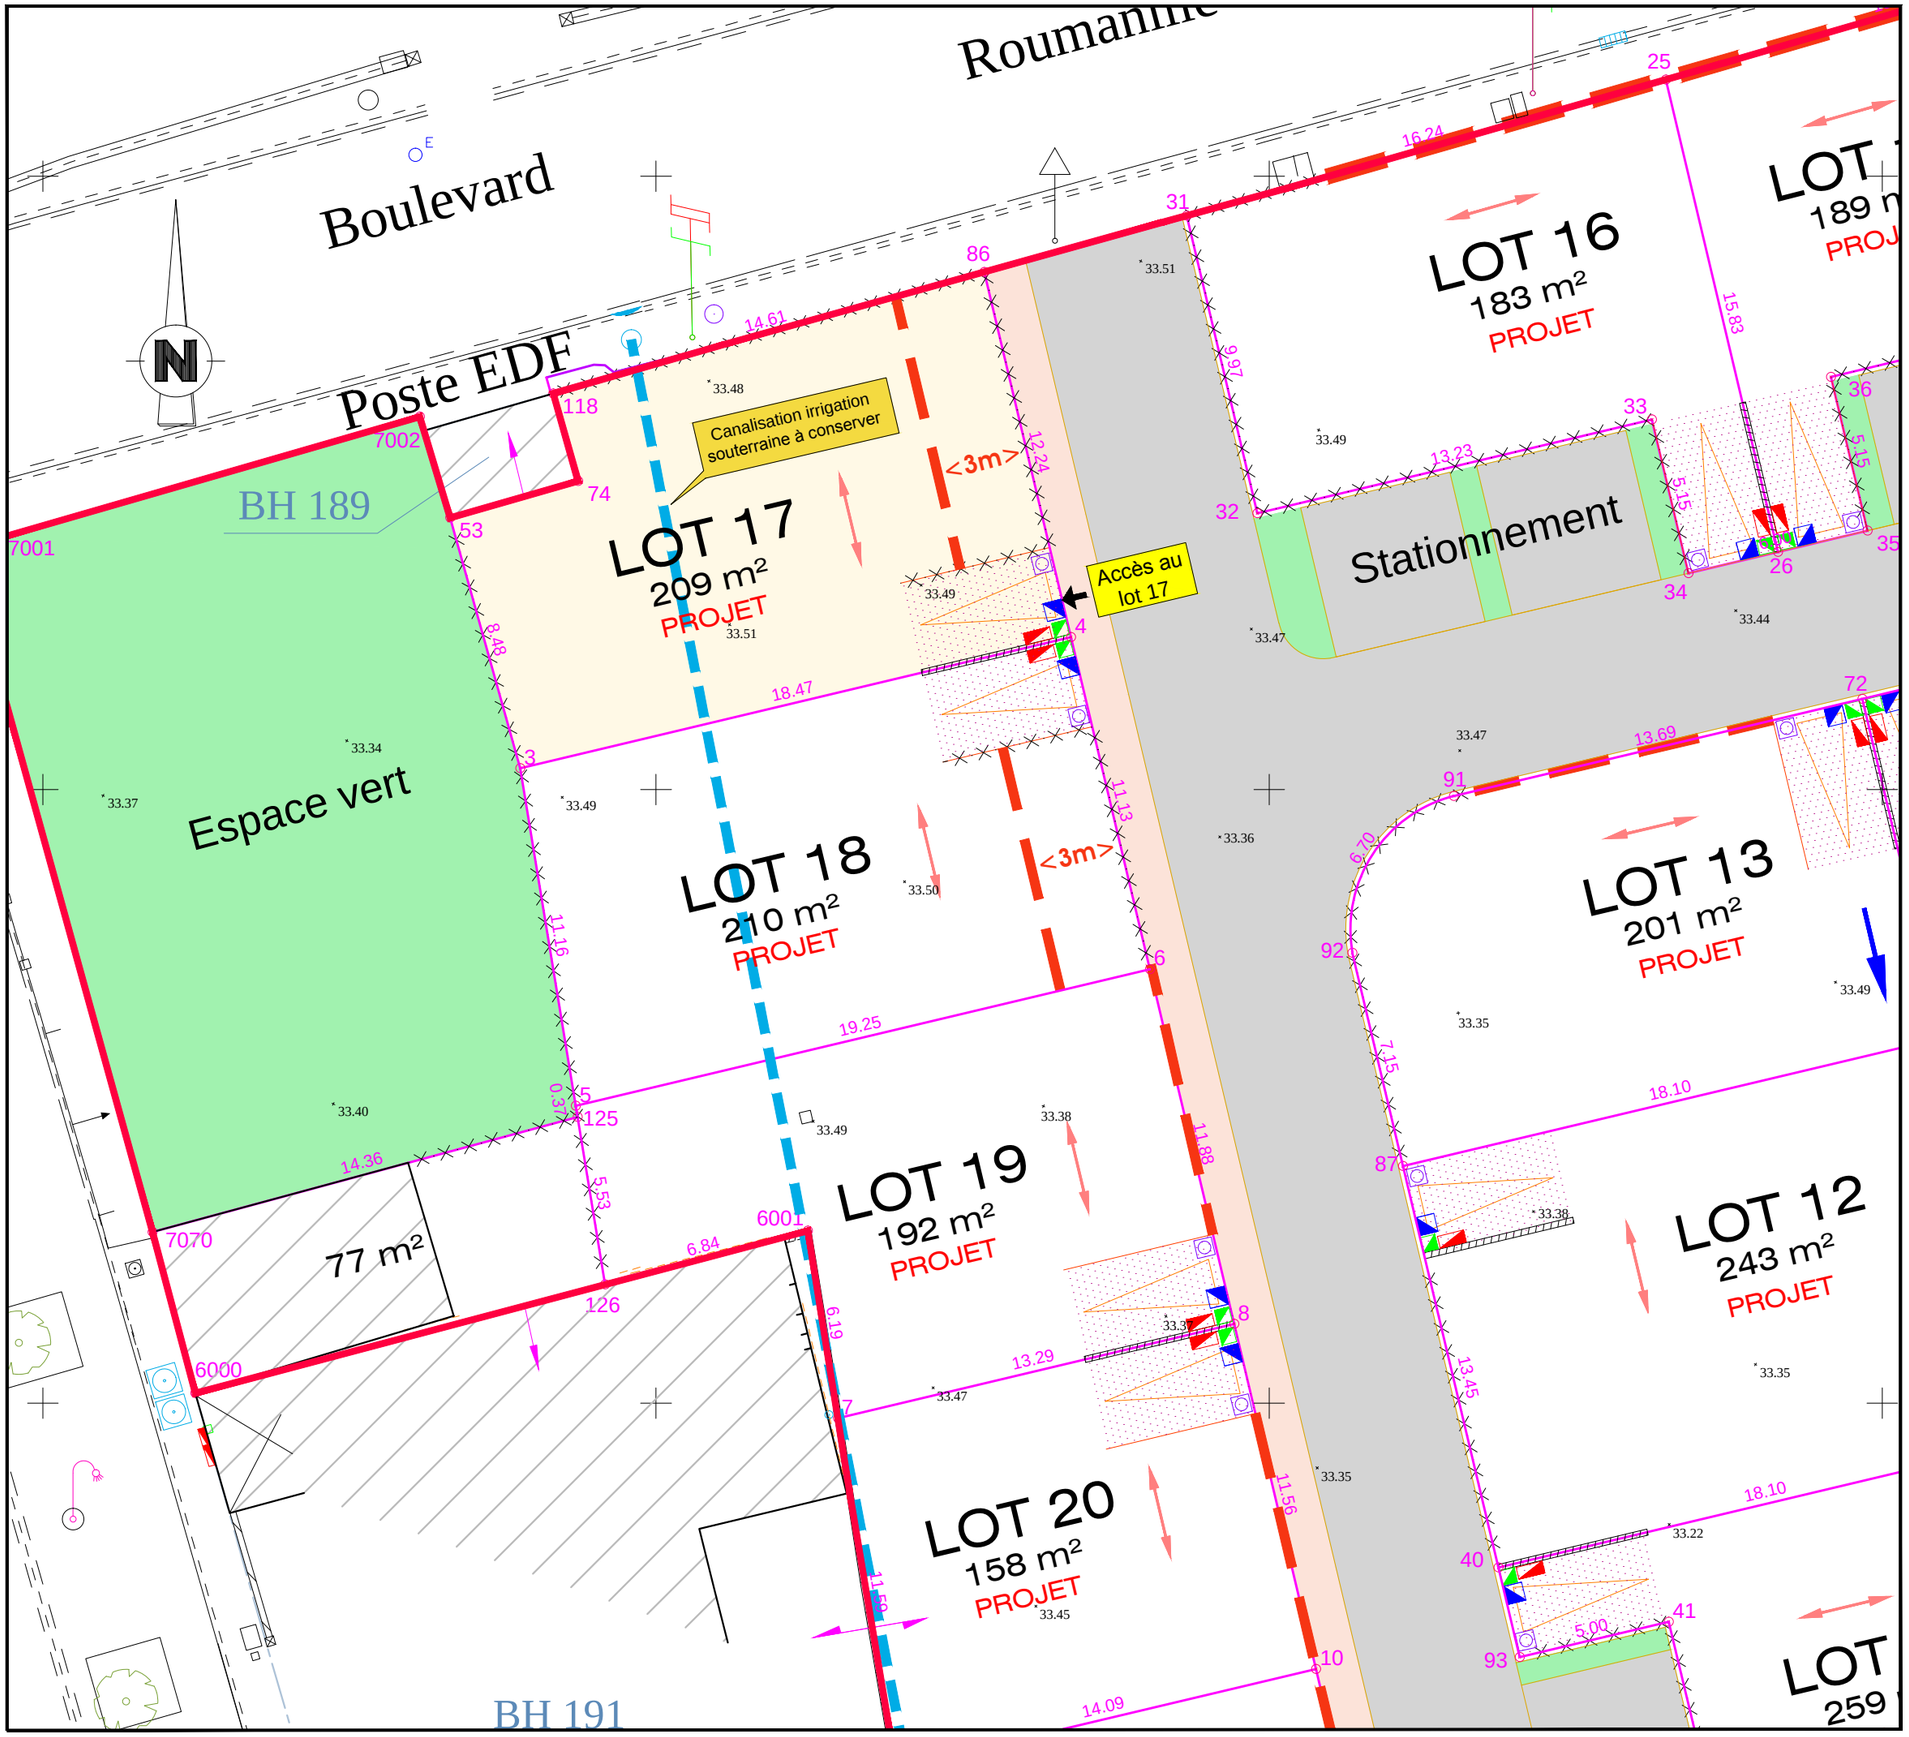
Cabinet GRIMONT
Société de Géomètres-Experts
N° d'inscription : 2013C200011
97, avenue Pierre Sémard - 84200 CARPENTRAS
T 04 90 63 19 30 F 04 90 60 48 84
contact@cabinet-grimont.fr
GÉOCONSEILS